OBECNÍ ÚŘAD
TMAŇ
okres Beroun
Došlo 12.2.2018
Čj. OÚ/202/2018
Přílohy

Beroun

Městský úřad Beroun
Odbor dopravy a správních agend

Datum:	Číslo jednací:	Spisová značka:	Vyřizuje / telefon:	E-mail:
08.02.2018	MBE/10316/2018/DOPR-Mij	14530/2017/DOPR	Miláček/ 311630226	doprava4@muberoun.cz

VEŘEJNÁ VYHLÁŠKA

OPATŘENÍ OBECNÉ POVAHY

STANOVENÍ MÍSTNÍ ÚPRAVY PROVOZU NA POZEMNÍ KOMUNIKACI

Městský úřad Beroun, odbor dopravy a správních agend, jako příslušný obecní úřad obce s rozšířenou působností podle § 124 odst. 6 zákona č. 361/2000 Sb., o provozu na pozemních komunikacích a o změnách některých zákonů, ve znění pozdějších předpisů (dále jen „zákon o silničním provozu"), na základě žádosti Obce Tmaň, Sídliště 50, 267 21 Tmaň, IČ: 00233901 zastoupené na základě plné moci společností ADSUM spol. s.r.o., Havlíčkova 923, 273 51 Unhošť, IČ: 45144991 a po písemném vyjádření příslušného orgánu policie, tj. Policie ČR, Krajského ředitelství Policie Středočeského kraje, územního odboru Beroun, dopravního inspektorátu, pod č.j.: KRPS-244716-1/ČJ-2017-010206.

s t a n o v u j e

podle § 77 odst. 1 písm. c) zákona o provozu na pozemních komunikacích opatřením obecné povahy podle § 171 a násl. zákona č. 500/2004 Sb., správní řád, ve znění pozdějších předpisů (dále jen „správní řád")

MÍSTNÍ ÚPRAVU PROVOZU NA POZEMNÍCH KOMUNIKACÍCH

na místních komunikacích v obci Tmaň, ul. K Sídlišti, Budovatelů, Revoluční, Nové Sídliště,.

Místní úprava provozu na pozemních komunikacích spočívá v umístění svislého a vodorovného dopravního značení – dle grafických příloh, které jsou součástí tohoto záměru stanovení.

O d ů v o d n ě n í :

Městský úřad Beroun, odbor dopravy a správních agend, přistoupil ke stanovení místní úpravy provozu na pozemních komunikacích, kdy důvodem k úpravě dopravního značení na místních komunikacích je žádost Obce Tmaň, Sídliště 50, 267 21 Tmaň, IČ: 00233901 zastoupené na základě plné moci společností ADSUM spol. s.r.o., Havlíčkova 923, 273 51 Unhošť, IČ: 45144991 o stanovení místní úpravy provozu na místních komunikacích v obci Tmaň, ul. K Sídlišti, Budovatelů, Revoluční, Nové Sídliště, kdy byla navržena úprava dopravního režimu a zvýšení parkovacích míst na výše uvedených komunikacích dle grafického vyobrazení.

Adresa úřadu:
Husovo náměstí 68
266 43 Beroun-Centrum
Tel.: +420 311 654 111
Fax: +420 311 621 242

Pracoviště:
Politických vězňů 20
266 43 Beroun-Město
Tel.: +420 311 630 111
Fax: +420 311 623 251

e-mail: posta@muberoun.cz
IČ: 00233129
www.mesto-beroun.cz

Místní úpravu provozu na pozemních komunikacích, v tomto případě na místních komunikacích, stanovil obecní úřad s rozšířenou působností po předchozím písemném vyjádření policie, v tomto případě Policie ČR, Krajského ředitelství Policie Středočeského kraje, územního odboru Beroun, dopravního inspektorátu, Tyršova 1635, 266 50 Beroun, která dala k tomuto stanovení místní úpravy kladné vyjádření pod č.j.: KRPS-244716-1/ČJ-2017-010206. Toto kladné vyjádření je i směrodatné pro vydání opatření obecné povahy s tím, že s touto skutečností Městský úřad Beroun, odbor dopravy a správních agend seznámil v návrhu opatření obecné povahy č.j. MBE 59750/2017/DOPR-Mij, v němž také vyzval dotčené osoby (tedy kohokoliv – obecné užívání pozemní komunikace – podle § 19 odst. 1 zákona č. 13/1997Sb., o pozemních komunikacích), aby k návrhu opatření podali písemně připomínky a námitky ve lhůtě 30 dnů ode dne jeho zveřejnění. Návrh opatření obecné povahy byl zveřejněn na úřední desce Městského úřadu Beroun dne 18.10.2017 a sejmut dne 3.11.2017 a na úřední desce Obecního úřadu Tmaň dne 17.10.2017 a sejmut dne 1.11.2017. Návrh byl zveřejněn též na elektronické úřední desce Městského úřadu Beroun a úřední desce Obecního úřadu Tmaň způsobem umožňujícím dálkový přístup.

K návrhu opatření obecné povahy nebyly ve stanovené lhůtě doručeny dotčenými osobami žádné připomínky ani námitky.

Poučení: Toto stanovení se vydává formou opatření obecné povahy, které se oznamuje veřejnou vyhláškou. Opatření obecné povahy nabývá účinnosti patnáctým dnem po dni vyvěšení veřejné vyhlášky. Proti opatření obecné povahy nelze podat opravný prostředek (§ 173 odst. 2 správního řádu)

otisk
úředního razítka

Mgr. Miroslav Jerling, v.r.
vedoucí odboru dopravy a správních agend

Za správnost vyhotovení: Iveta Brůnová

Toto opatření obecné povahy (č.j. MBE/10316/2018/DOPR-MiJ) musí být vyvěšeno po dobu 15 dnů na úřední desce Městského úřadu Beroun a úřední desce Obecního úřadu Tmaň.

Vývěsní lhůta začíná den následující po dni vyvěšení. Sejmutí vyhlášky je možno následující pracovní den po posledním (patnáctém) dni vývěsní lhůty. Po uplynutí lhůty vyznačení údajů musí být vyhláška neprodleně vrácena zpět odboru dopravy a správních agend. Zároveň žádáme o zveřejnění písemnosti způsobem umožňujícím dálkový přístup a o potvrzení této skutečnosti!

Vyvěšeno dne: 12.2.2018 Sejmuto dne: .....

Razítko a podpis orgánu, který potvrzuje vyvěšení a sejmutí rozhodnutí.

OBECNÍ ÚŘAD -2- TMAŇ

Obdrží:
Dotčené orgány:
- **Policie ČR**, Krajské ředitelství Policie Středočeského kraje, dopravní inspektorát, Tyršova 1635, 266 01 Beroun

Ostatní:
- **Městský úřad Beroun**, kancelář tajemníka, podatelna MěÚ Beroun, Husovo náměstí 68, 266 01 Beroun (pro zveřejnění na úřední desce na dobu nejméně 15 dnů – podle § 172 odst. 1 správního řádu):
- **Obecní úřad Tmaň**, Sídliště 50, 267 21 Tmaň (pro zveřejnění na úřední desce na dobu nejméně 15 dnů – podle § 172 odst. 1 správního řádu)
- **ADSUM spol. s.r.o.**, Havlíčkova 923, 273 51 Unhošť, IČ: 45144991

ADSUM®

• DOPRAVNÍ ZNAČENÍ •

PROJEKTY REALIZACE PRONÁJEM

ČESKOMORAVSKÁ ASOCIACE DOPRAVNÍHO ZNAČENÍ

Vypracoval: Martin Frolík tel.: 777 690 022, e-mail: frolik@adsum.cz	Zodpovědný projektant, kontrola: Martin Frolík

Objednatel (stavebník):
Investor:

OBEC TMAŇ

K Sídlišti 50, 267 21 Tmaň

ADSUM®

• DOPRAVNÍ ZNAČENÍ •

PROJEKTY REALIZACE PRONÁJEM

ADSUM spol. s r.o.

Havlíčkova 923, 273 51 Unhošť

provozovna: Lidická 7, 273 51 unhošť

tel./fax: +420 312 698 482 mobil: +420 777 690 022

e-mail: adsum@adsum.cz http://www.adsum.cz

IČ: 451 44 991, DIČ: CZ 451 44 991, KB Kladno, č.ú. 807741141/0100

Společnost vedená od 21.února 1992 u Městského soudu v Praze, spisová značka C7462

Stavba:

OBEC TMAŇ
ÚPRAVA PARKOVÁNÍ NA MK


Číslo zakázky:	P-23-3/2017
Datum:	červenec 2017
Stupeň:	RDS
Měřítko:	-
Počet formátů:	3xA4 + 3xA3
Číslo přílohy:	Paré:

Objekt:

Místní úprava provozu na PK
Nové svislé a vodorovné dopr. značení na MK

OBEC TMAŇ - Celkové schema

Úprava parkování na MK

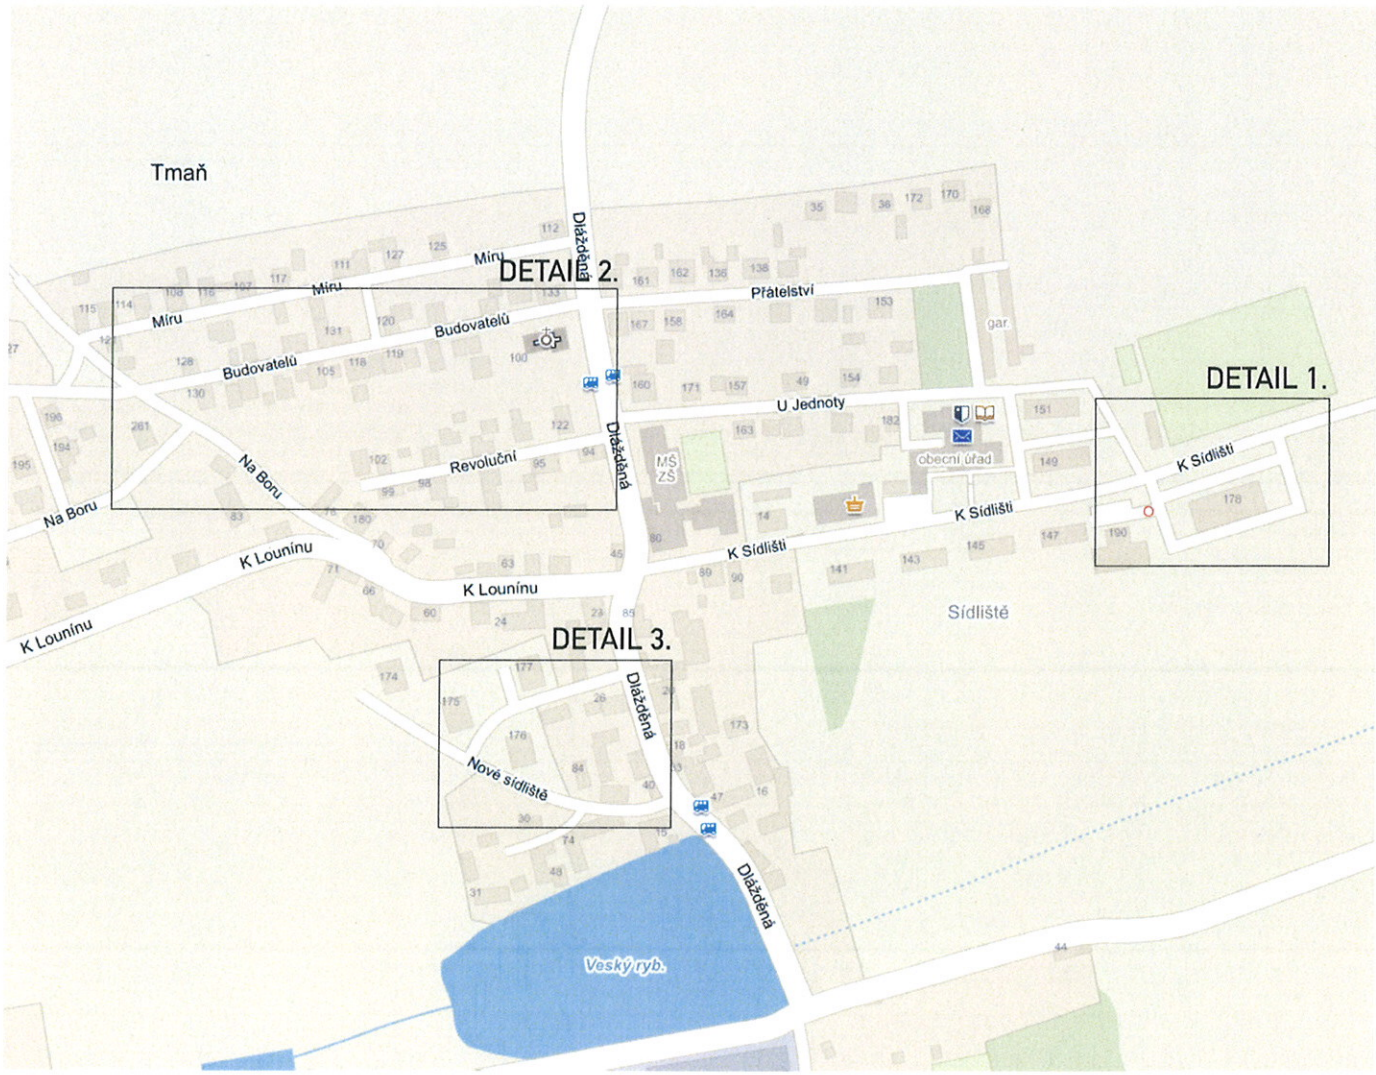



ADSUM®
ČSN EN ISO 9001:2001

Detaily v místech vjezdů a výjezdů z kom. na sousední pozemky

Úprava parkování na MK

VLEČNÁ KŘIVKA 2
Osobní automobil
Způsob jízdy 2
Měřítko 1:250
Vnější poloměr zatáčení = 5,85 m
Vlečná křivka pro úhel 90°
Šířka jízdního pruhu = 3,0 m
Šířka parkovacího pruhu = cca 2,7 m
Šířka vjezdu = 3,0 m (nejmenší šířka u č.p. 109)

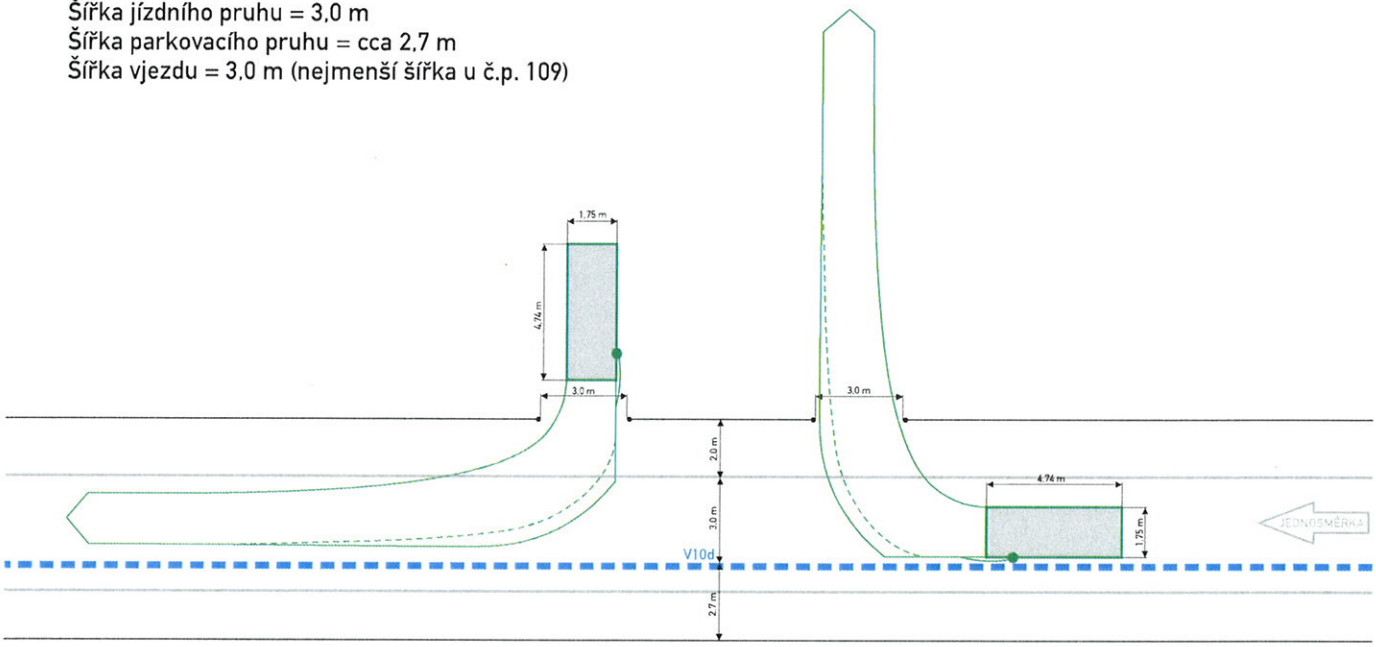

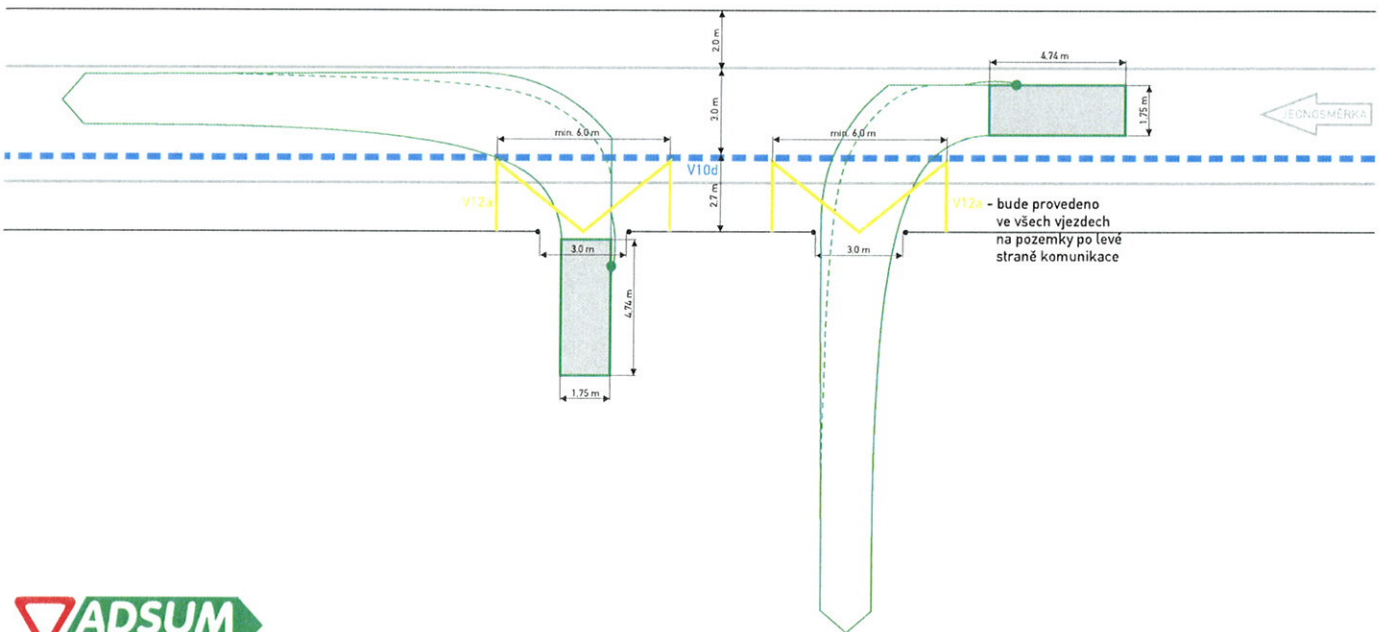

ADSUM®
ČSN EN ISO 9001:2001

Detail 1. - ulice k Sídlišti, bytový dům č.p.178


Úprava parkování na MK



ADSUM
ČSN EN ISO 9001:2001

Detail 2. - ulice Budovatelů a Revoluční

Úprava parkování na MK

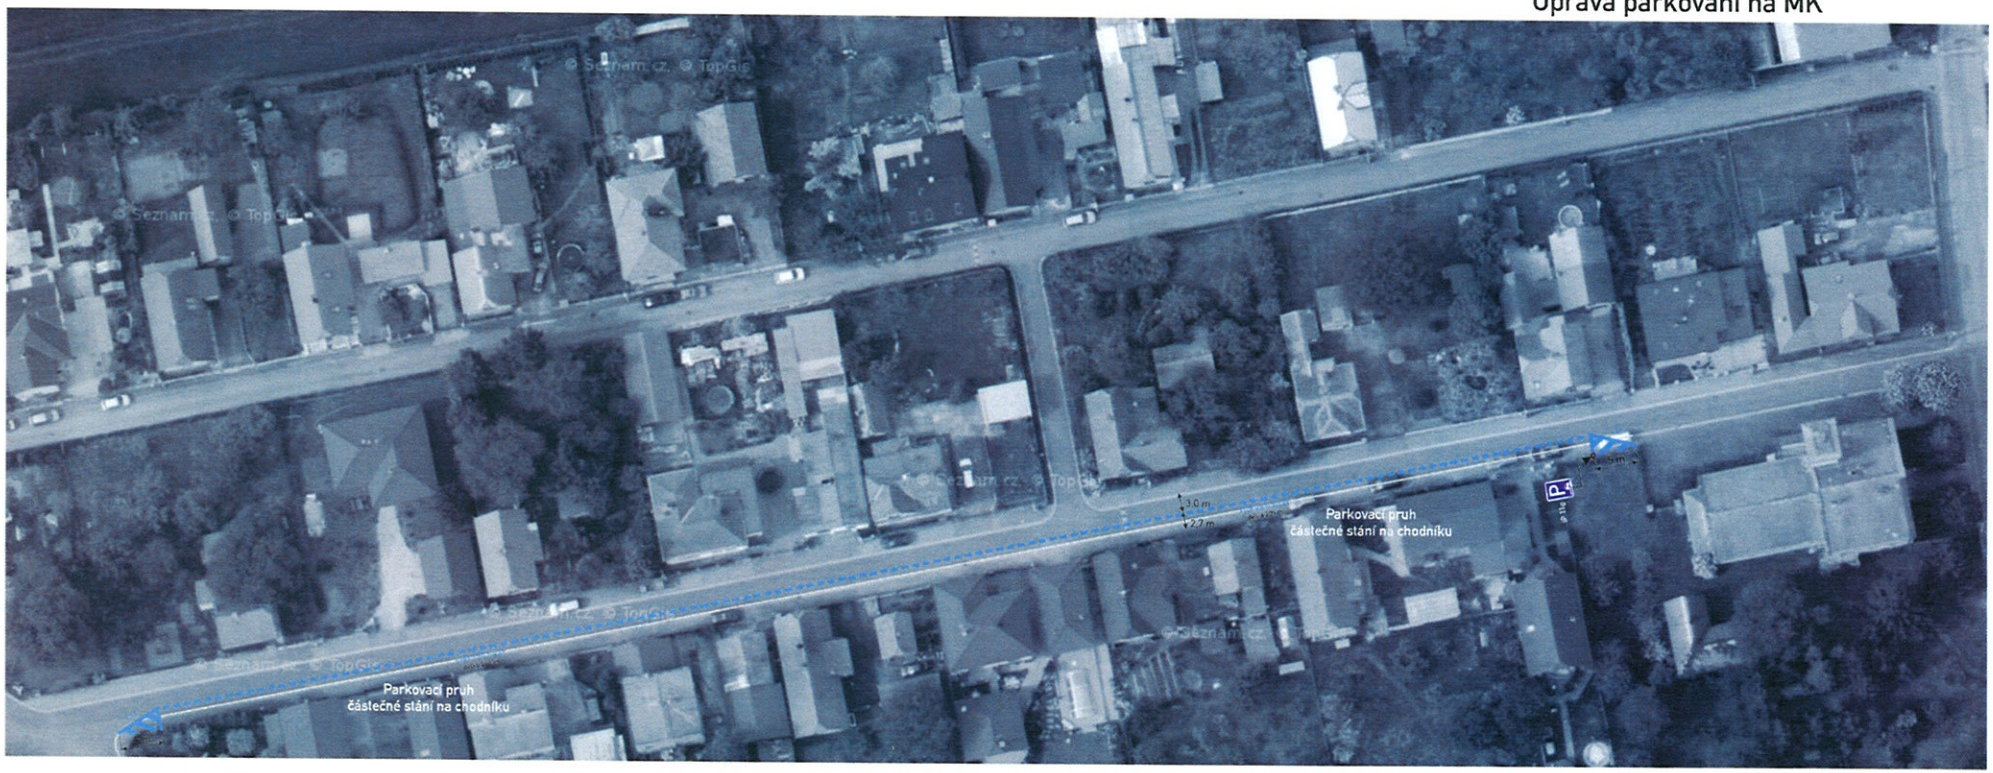



ČSN EN ISO 9001:2001

Detail 3. - Nové sídliště

Úprava parkování na MK



ADSUM
ČSN EN ISO 9001:2001